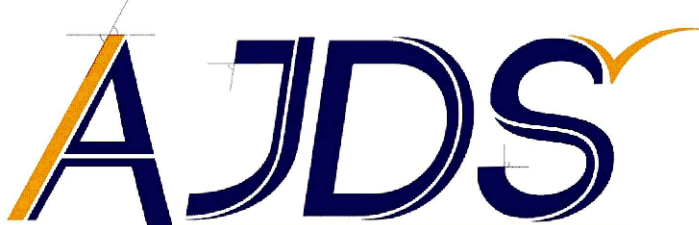


PROJETO ARQUITETÔNICO DO NÚCLEO DE ATENDIMENTO DE SAÚDE		PRANCHA:
INTERESSADO: PREFEITURA MUNICIPAL DE ASSUNÇÃO - PB		01/03
DESENHO: PLANTA BAIXA PLANTA COBERTA	AUTOR DO PROJETO: AJDS - Soluções em Engenharia Civil RESP. TÉCNICO: ÁDNEY J. D. DE SOUZA	ESCALA: 1/75
 SOLUÇÕES EM ENGENHARIA CIVIL		PROPRIETÁRIO
		PROJETO
		CONSTRUÇÃO