



**1** Térrea - Demolir / Construir  
 ESCALA 1 : 250

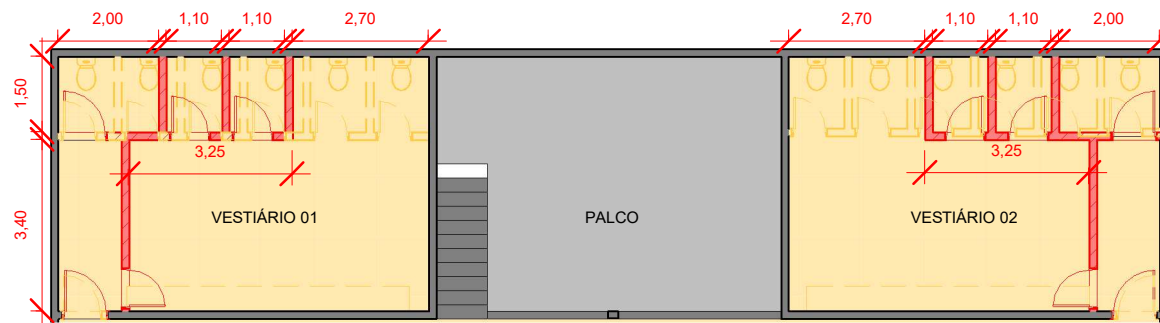

**2** Detalhe - Demolir / Construir  
 ESCALA 1 : 150

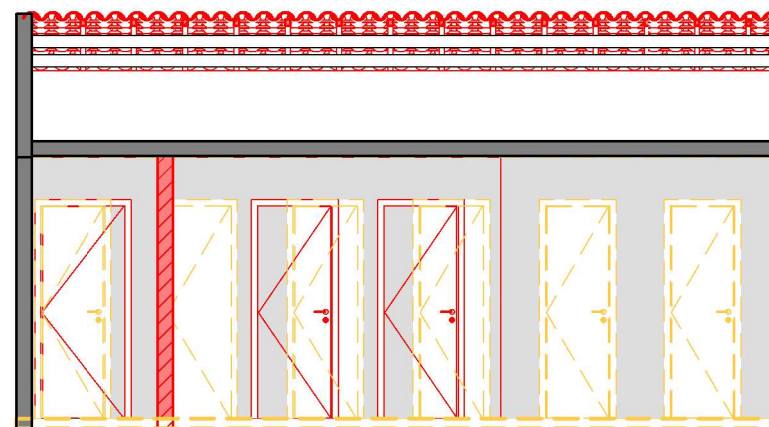

**3** Corte AA - Demolir / Construir  
 ESCALA 1 : 75

LEGENDA REFORMA	
	Parede a Demolir
	Parede a Construir

PROJETO ARQUITETÔNICO		PRANCHA:
INTERESSADO:	PREFEITURA MUNICIPAL DE ASSUNÇÃO-PB	01/03
DESENHO:	PLANTA BAIXA E CORTES - DEMOLIR / CONSTRUIR	ESCALA:
RES. TÉCNICO:	AJDS - Soluções em Engenharia ADNEY J.D. DE SOUZA	INDICADAS
		PROPRIETÁRIO
		PROJETO
		CONSTRUÇÃO