


1

Térrea - Final.


ESCALA 1 : 250

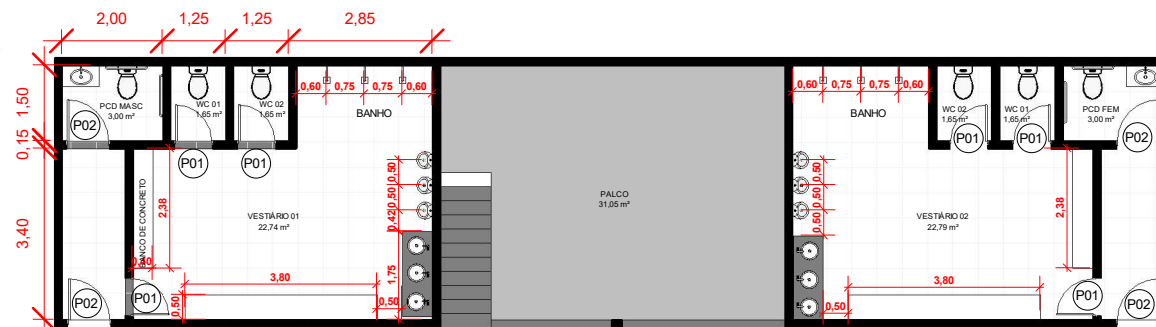

2

Detalhe - Final.

ESCALA 1 : 150

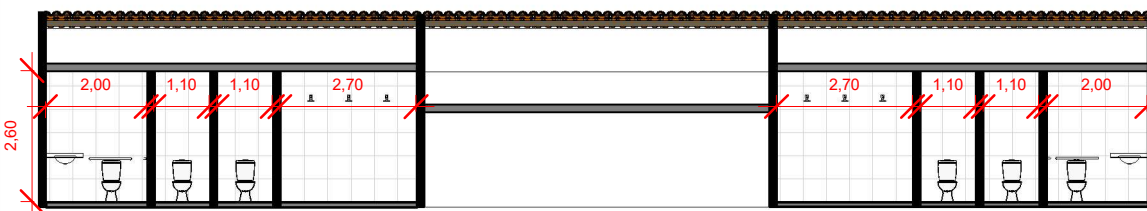

3

Corte AA - Final.

ESCALA 1 : 150

QUADRO DE ESQUADRIAS - PORTAS

DENOMINAÇÃO	LARGURA	ALTURA	TIPO	QNTD
P01	0,80	2,10	Porta de Madeira	6
P02	0,90	2,10	Porta de Madeira	4
P03	2,00	2,10	Portão de Metal	1

PROJETO ARQUITETÔNICO

INTERESSADO: PREFEITURA MUNICIPAL DE ASSUNÇÃO-PB

REFORMA DA QUADRA DE ESPORTES JOÃO MARTINIANO DOS SANTOS NO MUNICÍPIO DE ASSUNÇÃO-PB

PRANCHA:
02/03

DESENHO: PLANTA BAIXA E CORTES - FINAL

AUTOR DO PROJETO: AJDS - Soluções em Engenharia
RES. TÉCNICO: ADNEY J.D. DE SOUZA

ESCALA:
INDICADAS



PROPRIETÁRIO

PROJETO

CONSTRUÇÃO