



Perfil Longitudinal

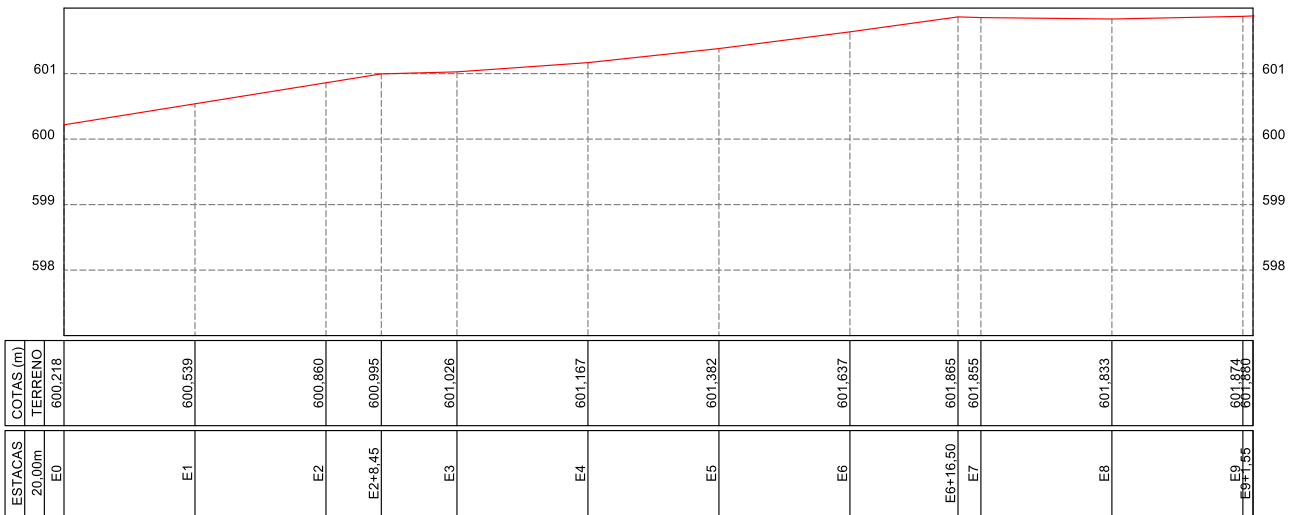

Planta Baixa

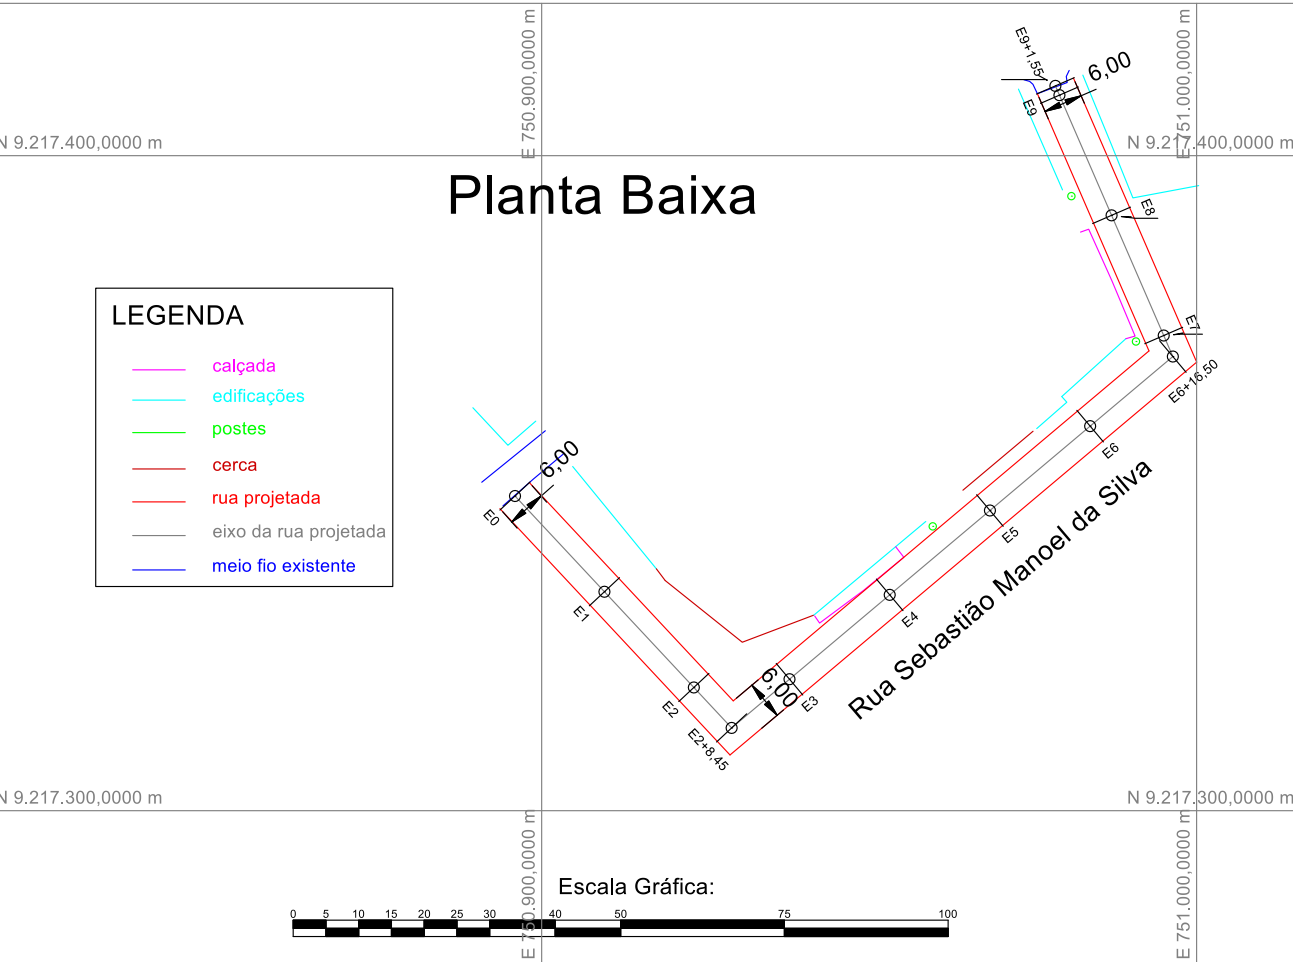

Título: Projeto Geométrico		Folha: 01
Objetivo: Planta Baixa e Perfil Longitudinal		
Município: Assunção	Área Total:	Perímetro:
Proprietários: P.M. de Assunção		
Imóvel: Rua Sebastião Manoel da Silva	Matrícula:	
Escala: 1 / 1000	Data:	Estado: PB
P.M. de Assunção		Adney J. D. Souza 160190012-0