



CORTE AA
ESCALA: 1/100

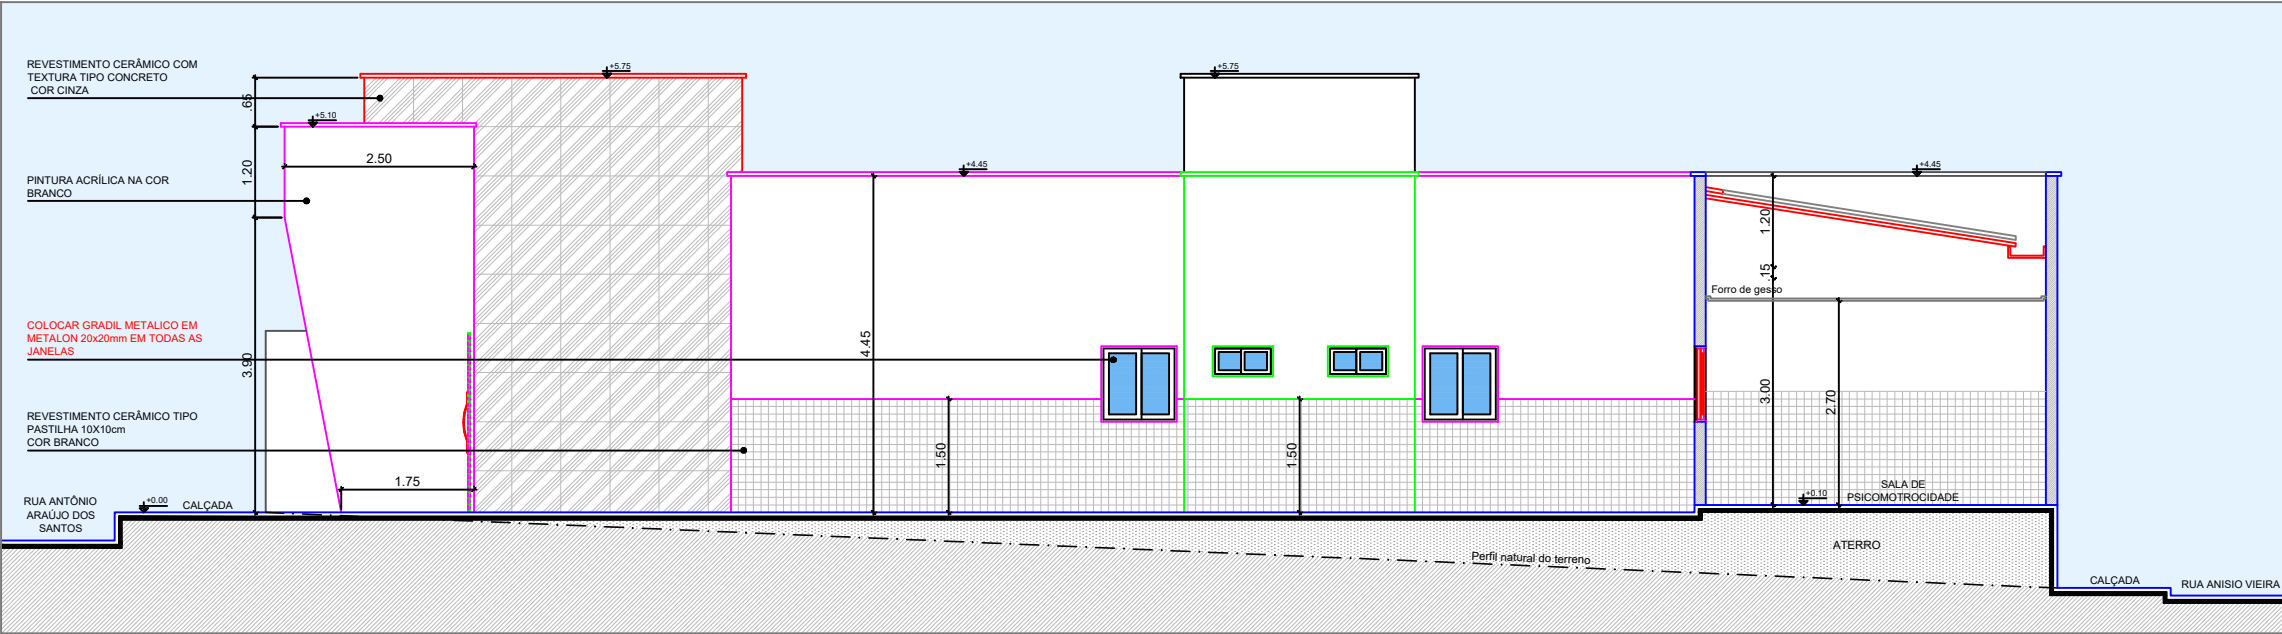

CORTE BB
ESCALA: 1/100

PROJETO ARQUITETÔNICO DO NÚCLEO DE ATENDIMENTO DE SAÚDE		PRANCHA:
INTERESSADO: PREFEITURA MUNICIPAL DE ASSUNÇÃO - PB		03/03
DESENHO: CORTE AA CORTE BB	AUTOR DO PROJETO: AJDS - Soluções em Engenharia Civil RESP. TÉCNICO: ÁDNEY J. D. DE SOUZA	ESCALA: 1/100
 SOLUÇÕES EM ENGENHARIA CIVIL		PROPRIETÁRIO
		PROJETO
		CONSTRUÇÃO