


PLANTA BAIXA COM CURVAS DE NÍVEL
Esc. - 1/500

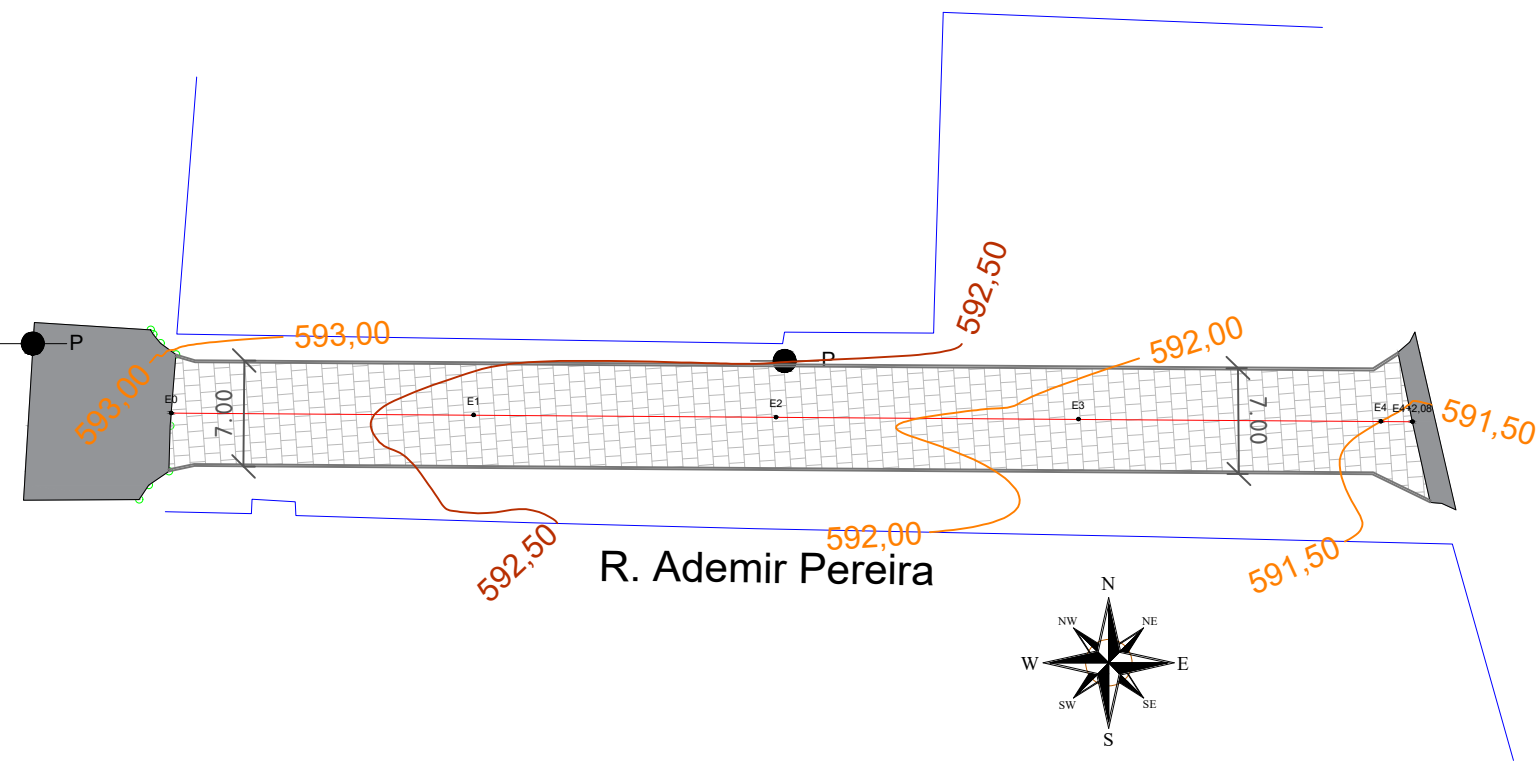

PLANTA BAIXA COM CURVAS DE NÍVEL
Esc. - 1/500



LEGENDA:	
	MEIO-FIO PROJETADO
	CERCA
	CASA
	POSTE
	ASFALTO EXISTENTE
	ÁRVORE
	CALÇADA
	CALÇAMENTO EXISTENTE

PROJETO GEOMÉTRICO		DESCRIÇÃO: PAVIMENTAÇÃO DE RUAS EM ASSUNÇÃO-PB	PRANCHA:
INTERESSADO: PREFEITURA MUNICIPAL DE ASSUNÇÃO - PB			01/06
DESENHO:	PLANTA BAIXA COM CURVAS DE NÍVEL	AUTOR DO PROJETO: AJDS - Soluções em Engenharia Civil RESP. TÉCNICO: ADNEY J. D. DE SOUZA	ESCALA: INDICADA
 SOLUÇÕES EM ENGENHARIA CIVIL		_____ PROPRIETÁRIO	
		_____ PROJETO	
		_____ CONSTRUÇÃO	