

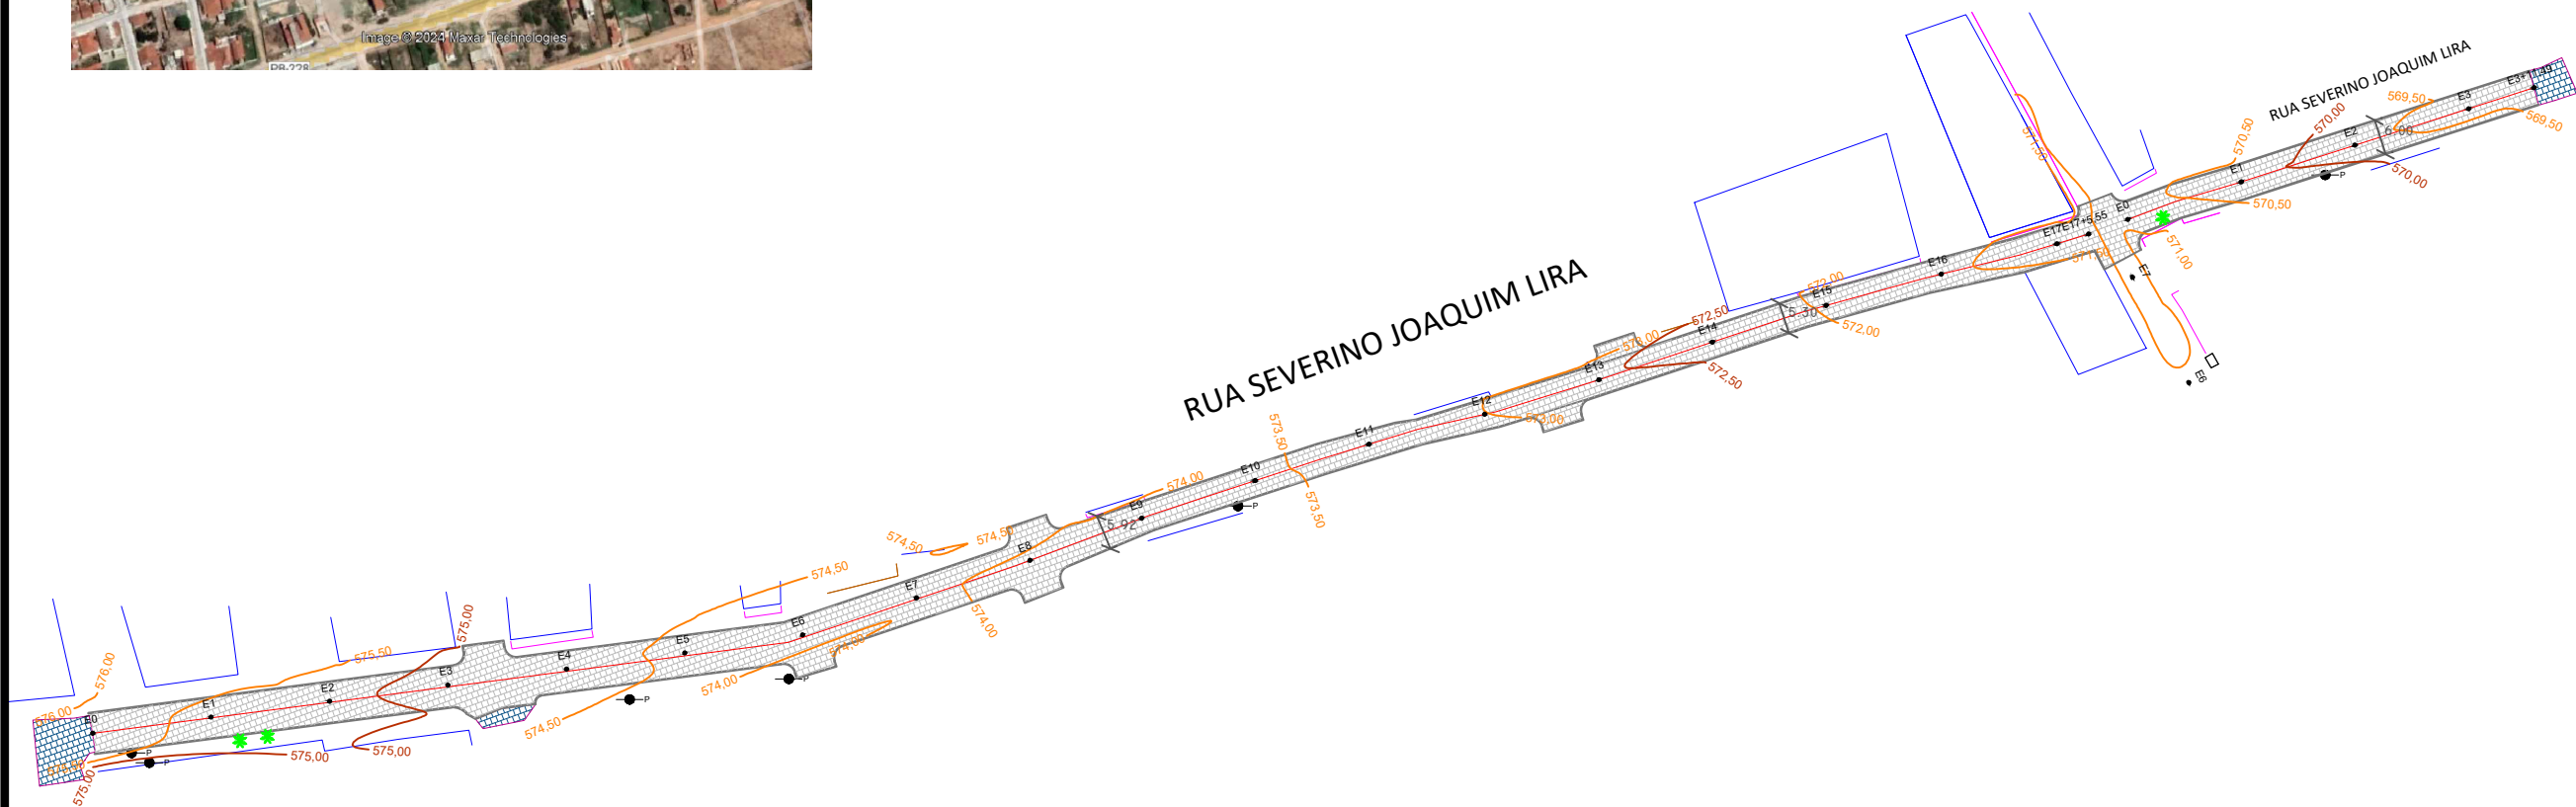


IMPLANTAÇÃO:

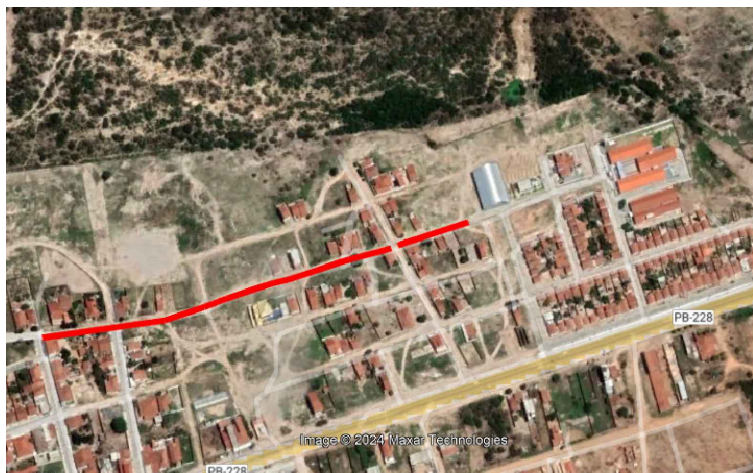

LEGENDA:	
	MEIO-FIO PROJETADO
	CERCA
	CASA
	POSTE
	ASFALTO EXISTENTE
	ÁRVORE
	CALÇADA
	CALÇAMENTO EXISTENTE

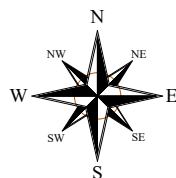

PLANTA BAIXA COM CURVAS DE NÍVEL  
Esc. - 1/1250

PROJETO GEOMÉTRICO		DESCRIÇÃO: PAVIMENTAÇÃO DE RUAS EM ASSUNÇÃO-PB	PRANCHA:
INTERESSADO: PREFEITURA MUNICIPAL DE ASSUNÇÃO - PB			02/06
DESENHO:	PLANTA BAIXA COM CURVAS DE NÍVEL	AUTOR DO PROJETO: AJDS - Soluções em Engenharia Civil RESP. TÉCNICO: ÁDNEY J. D. DE SOUZA	ESCALA: INDICADA
 SOLUÇÕES EM ENGENHARIA CIVIL		PROPRIETÁRIO	
		PROJETO	
		CONSTRUÇÃO	