



Perfil Longitudinal - Rua Severino Joaquim Lira

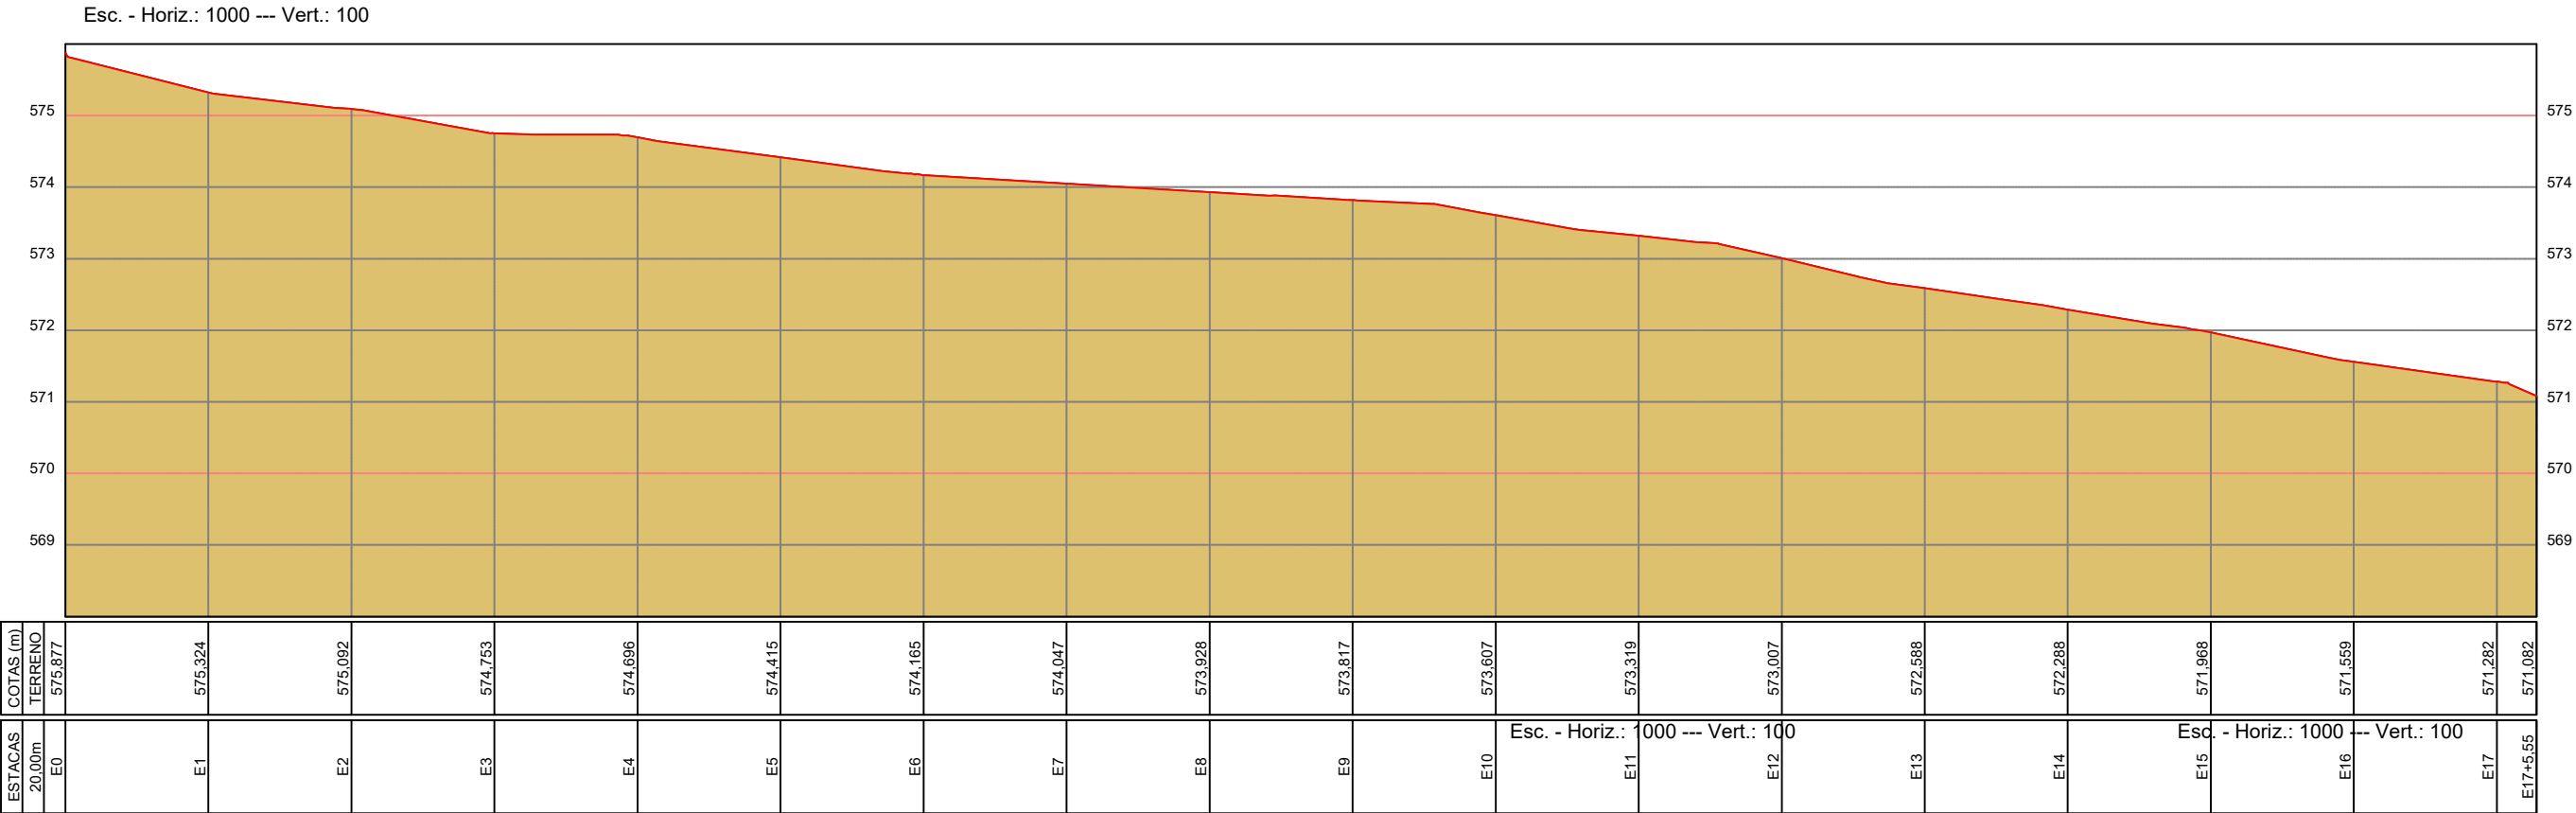

Perfil Longitudinal - Rua Severino Joaquim Lira T2

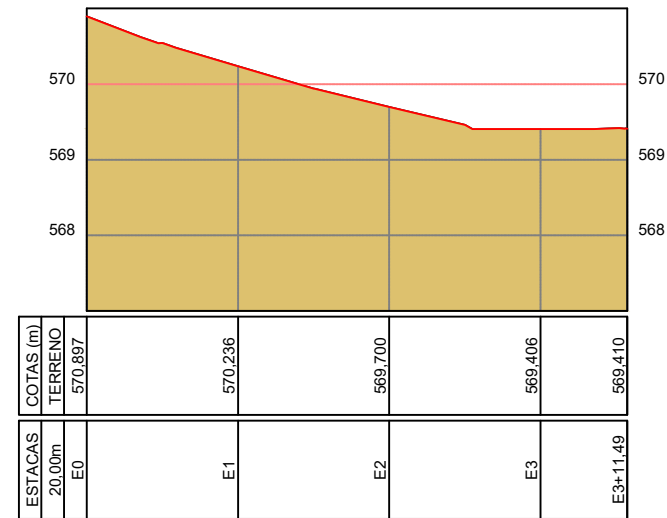

PROJETO GEOMÉTRICO		DESCRIÇÃO: PAVIMENTAÇÃO DE RUAS EM ASSUNÇÃO-PB	PRANCHA: 04/06
INTERESSADO: PREFEITURA MUNICIPAL DE ASSUNÇÃO - PB			
DESENHO: PLANTA BAIXA COM CURVAS DE NÍVEL		AUTOR DO PROJETO: AJDS - Soluções em Engenharia Civil RESP. TÉCNICO: ÁDNEY J. D. DE SOUZA	ESCALA: INDICADA
<div><div><div></div><div>AJDS</div><div>SOLUÇÕES EM ENGENHARIA CIVIL</div></div><div><div>PROPRIETÁRIO</div><div>PROJETO</div><div>CONSTRUÇÃO</div></div></div>			