



SEÇÃO TRANSVERSAL
ESCALA - 1/50

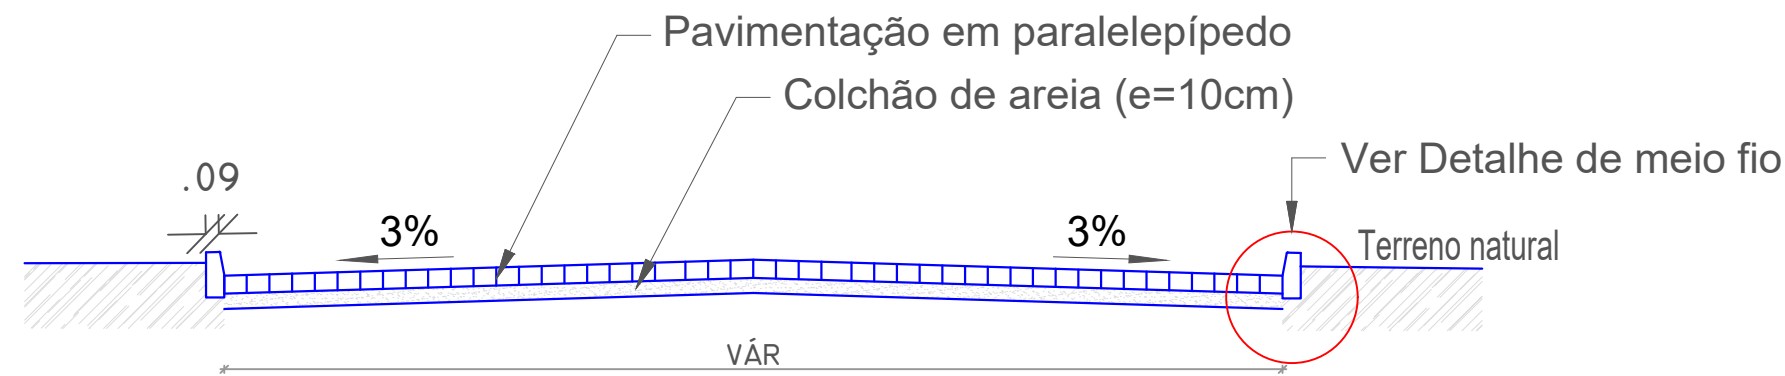

DETALHE DO MEIO FIO
ESCALA - 1/25

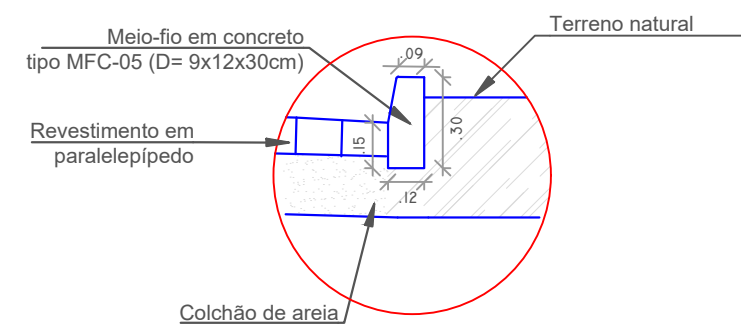

PROJETO GEOMÉTRICO	DESCRIÇÃO: PAVIMENTAÇÃO DE RUAS EM ASSUNÇÃO-PB	PRANCHA:
INTERESSADO: PREFEITURA MUNICIPAL DE ASSUNÇÃO - PB		06/06
DESENHO: SEÇÃO TRANSVERSAL DETALHE DO MEIO FIO	AUTOR DO PROJETO: AJDS - Soluções em Engenharia Civil RESP. TÉCNICO: ÁDNEY J. D. DE SOUZA	ESCALAS: INDICADAS
 SOLUÇÕES EM ENGENHARIA CIVIL		PROPRIETÁRIO
		PROJETO
		CONSTRUÇÃO