




1 **Corte BB - Final.**
ESCALA 1 : 200

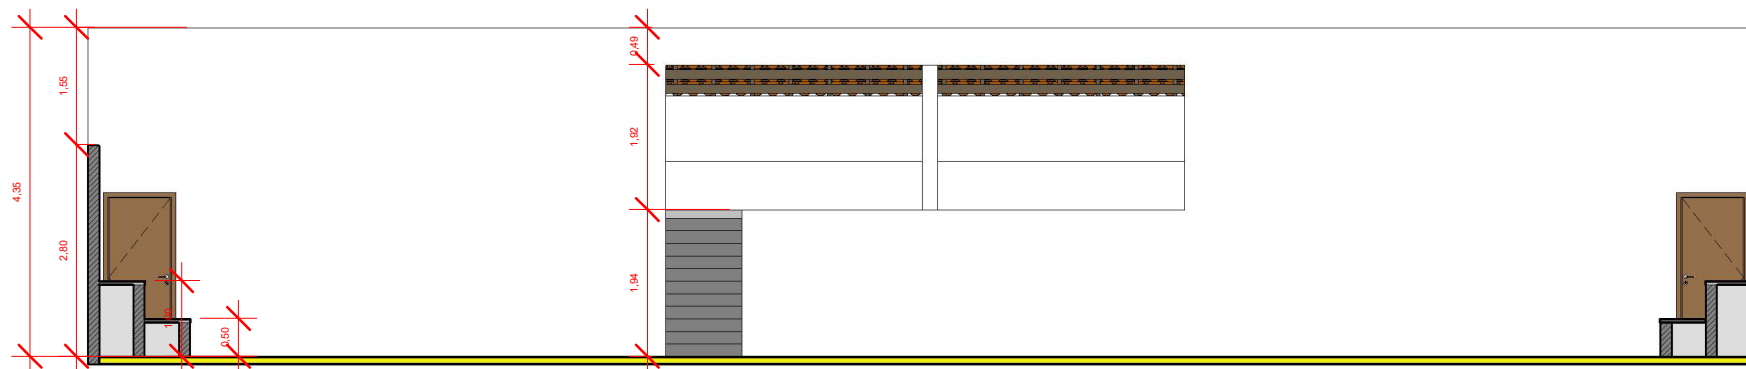

2 **Corte CC- Final.**
ESCALA 1 : 100

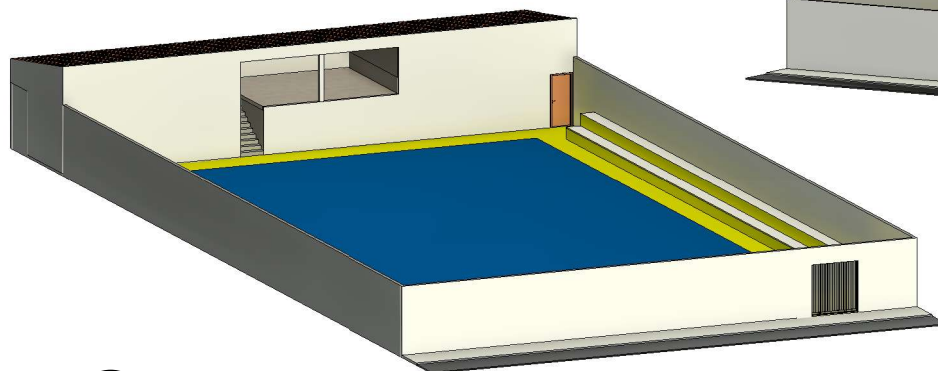

3 **3D**
ESCALA

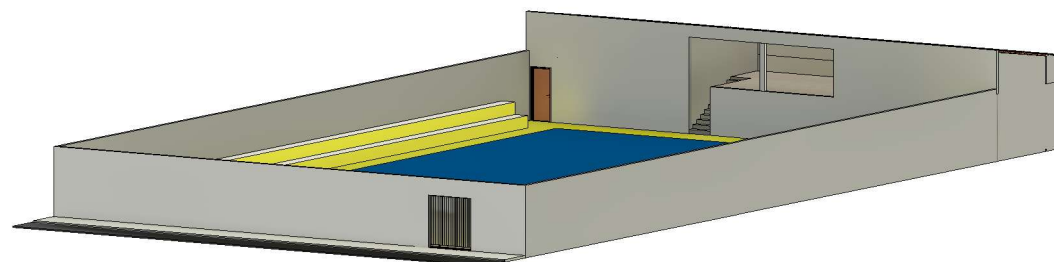

4 **3D.**
ESCALA

PROJETO ARQUITETÔNICO		PRANCHA:
INTERESSADO:	PREFEITURA MUNICIPAL DE ASSUNÇÃO-PB	03/03
DESENHO:	CORTES E 3D- FINAL	ESCALA:
RES. TÉCNICO:	AJDS - Soluções em Engenharia ADNEY J.D. DE SOUZA	INDICADAS
		_____
		PROPRIETÁRIO

		PROJETO

		CONSTRUÇÃO