


**1** Planta Baixa - Reforma  
1 : 75

<b>PROJETO ARQUITETÔNICO</b>		DESCRIÇÃO:	FRANCHA:
INTERESSADO:	PREFEITURA MUNICIPAL DE ASSUNÇÃO-PB	REFORMA DO AUDITÓRIO DA UNIDADE DE SAÚDE DA FAMÍLIA RITA DE SOUZA	01/03
DESENHO:	PLANTA BAIXA - REFORMA	AUTOR DO PROJETO: AJDS - Soluções em Engenharia Civil RES. TÉCNICO: ADNEY J. D. DE SOUZA	ESCALA: INDICADAS
		_____ PROPRIETÁRIO	
		_____ PROJETO	


COMISSÃO PERMANENTE DE LICITAÇÃO  
FIS

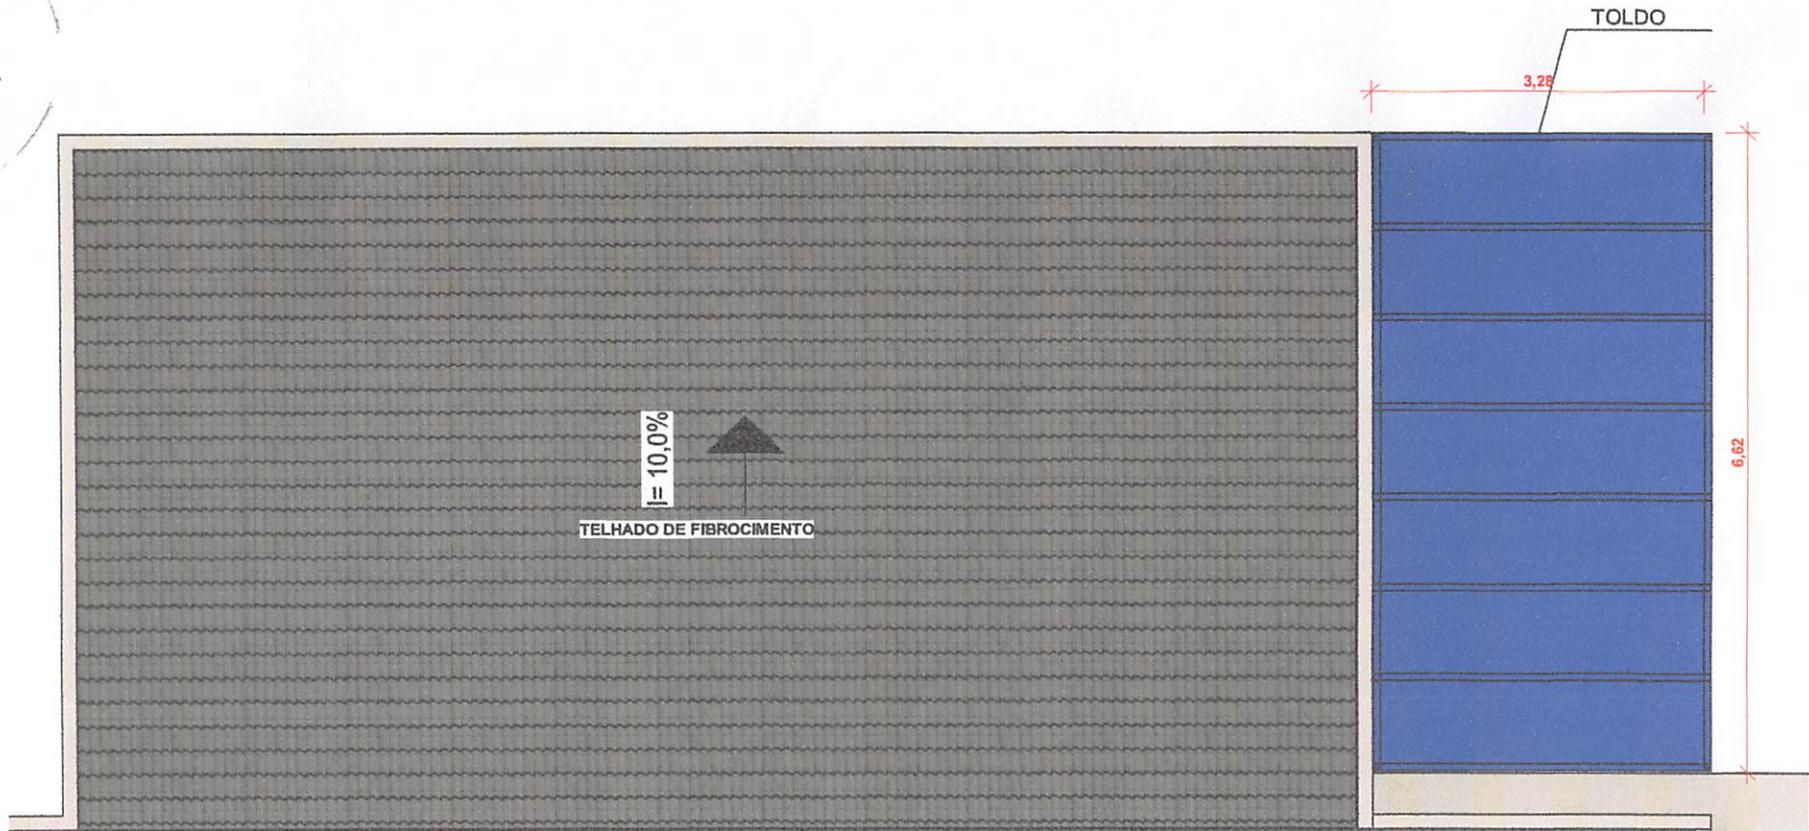

2 Planta de Coberta  
1 : 75

<b>PROJETO ARQUITETÔNICO</b>		DESCRIÇÃO:	PRANCHA:
INTERESSADO:	PREFEITURA MUNICIPAL DE ASSUNÇÃO-PB	REFORMA DO AUDITÓRIO DA UNIDADE DE SAÚDE DA FAMÍLIA RITA DE SOUZA	02/03
DESENHO:	PLANTA DE COBERTA	AUTOR DO PROJETO: AJDS - Soluções em Engenharia Civil RES. TÉCNICO: ADNEY J. D. DE SOUZA	ESCALA: INDICADAS
		_____ PROPRIETÁRIO	
		_____ PROJETO	


COMISSÃO PERMANENTE DE LICITAÇÃO  
 PIS.

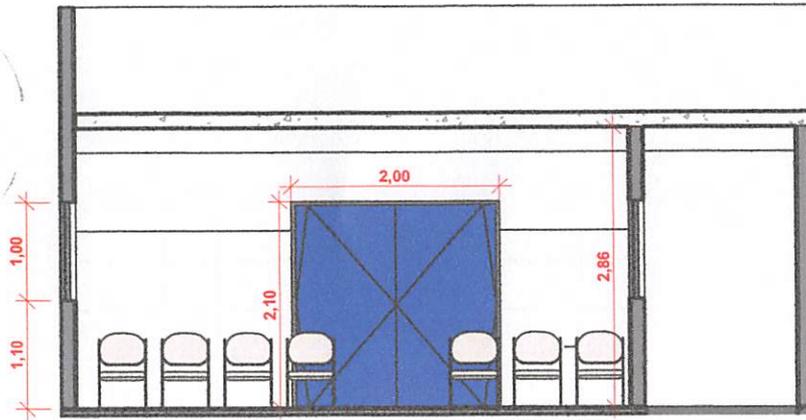

3 **Corte AA**  
 1 : 75



FACHADA FRONTAL - RENDER

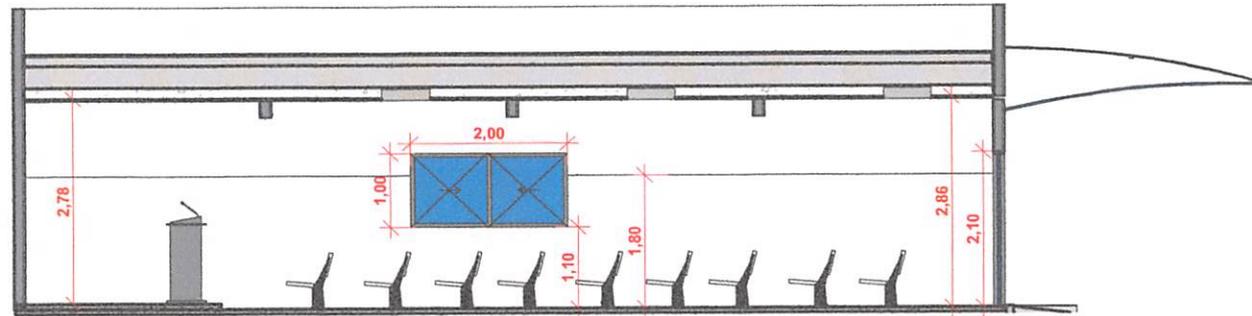

4 **Corte BB**  
 1 : 100

<b>PROJETO ARQUITETÔNICO</b>		DESCRIÇÃO:	PRANCHA:
INTERESSADO:	PREFEITURA MUNICIPAL DE ASSUNÇÃO-PB	REFORMA DO AUDITÓRIO DA UNIDADE DE SAÚDE DA FAMÍLIA RITA DE SOUZA	03/03
DESENHO:	CORTES E FACHADA	AUTOR DO PROJETO: AJDS - Soluções em Engenharia Civil RES. TÉCNICO: ADNEY J. D. DE SOUZA	ESCALA: INDICADAS



\_\_\_\_\_  
 PROPRIETÁRIO

\_\_\_\_\_  
 PROJETO